
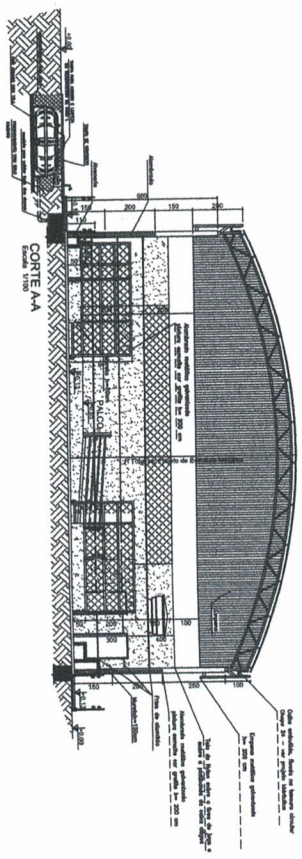
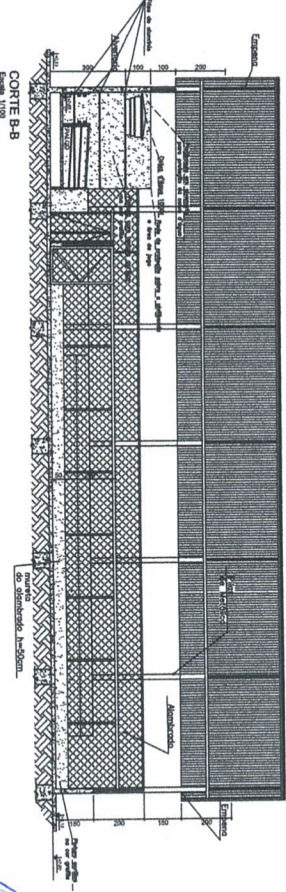
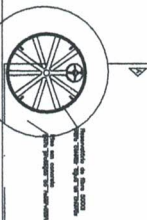


PENAS	
1	10
2	11
3	12
91	100




PLANTA QUADRA COBERTA 504,00 m²
 Escala: 1/100
 Obs: As dimensões a serem executadas no piso não correspondem às medidas indicadas.

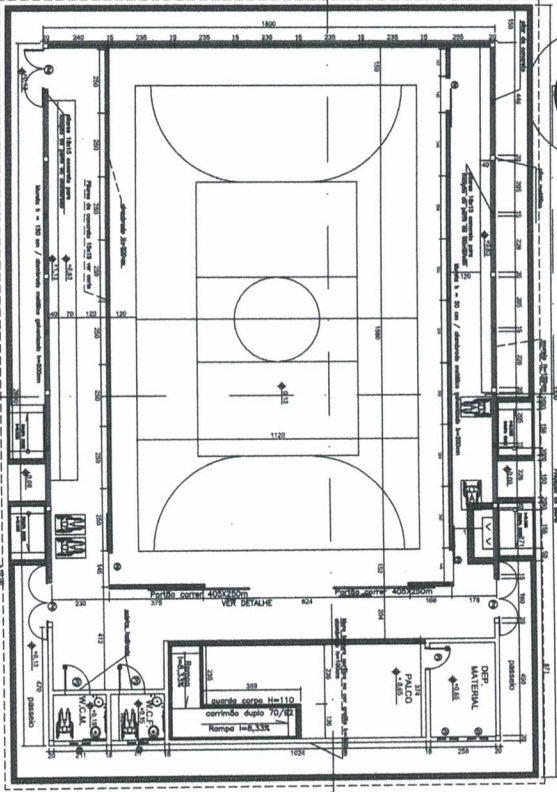

LEGENDA: ESQUADRIAS

E1	80 x 100 x 180cm - bancada
E2	80 x 210 - porta (material)
E3	100 x 210 - porta (material)
E4	100 x 210 - porta (material)
E5	Não existente nesta mod. de quadra
E6	150 x 350 - porta (alumínio-corti)
E7	130 x 250 - porta (alumínio-corti)
E8	405 x 250 - porta (alumínio-corti)

* Este portão deverá abrir 180°

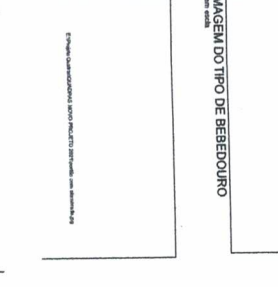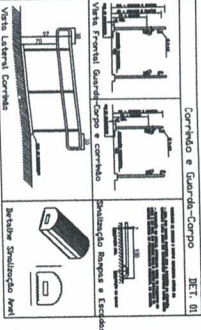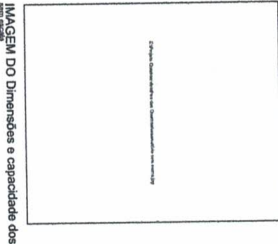

Nelson Pereira de Brito
 Prefeito Municipal

Vinícius Andrade Santos
 Engenheiro Civil

PREFEITURA MUNICIPAL DE DOM BOSCO - MG

SECRETARIA MUNICIPAL DE EDUCAÇÃO

SUPERINTENDÊNCIA DE INFRAESTRUTURA ESCOLAR

DIRETORIA DE GESTÃO DE REDE FÍSICA

PLANTA BAIXA COBERTA QUADRA DE DETALHE

QUADRA COBERTA 504,00 m²

PROJETO: 01/2021

DATA: 05/11/2021

LOCAL: RUA JOSE BISPO DE PAULA, S/N - JARDIM ALTO DA BOA VISTA - DOM BOSCO - MG

PROJETO: 01/2021

DATA: 05/11/2021

LOCAL: RUA JOSE BISPO DE PAULA, S/N - JARDIM ALTO DA BOA VISTA - DOM BOSCO - MG

PROJETO: 01/2021

DATA: 05/11/2021

LOCAL: RUA JOSE BISPO DE PAULA, S/N - JARDIM ALTO DA BOA VISTA - DOM BOSCO - MG

