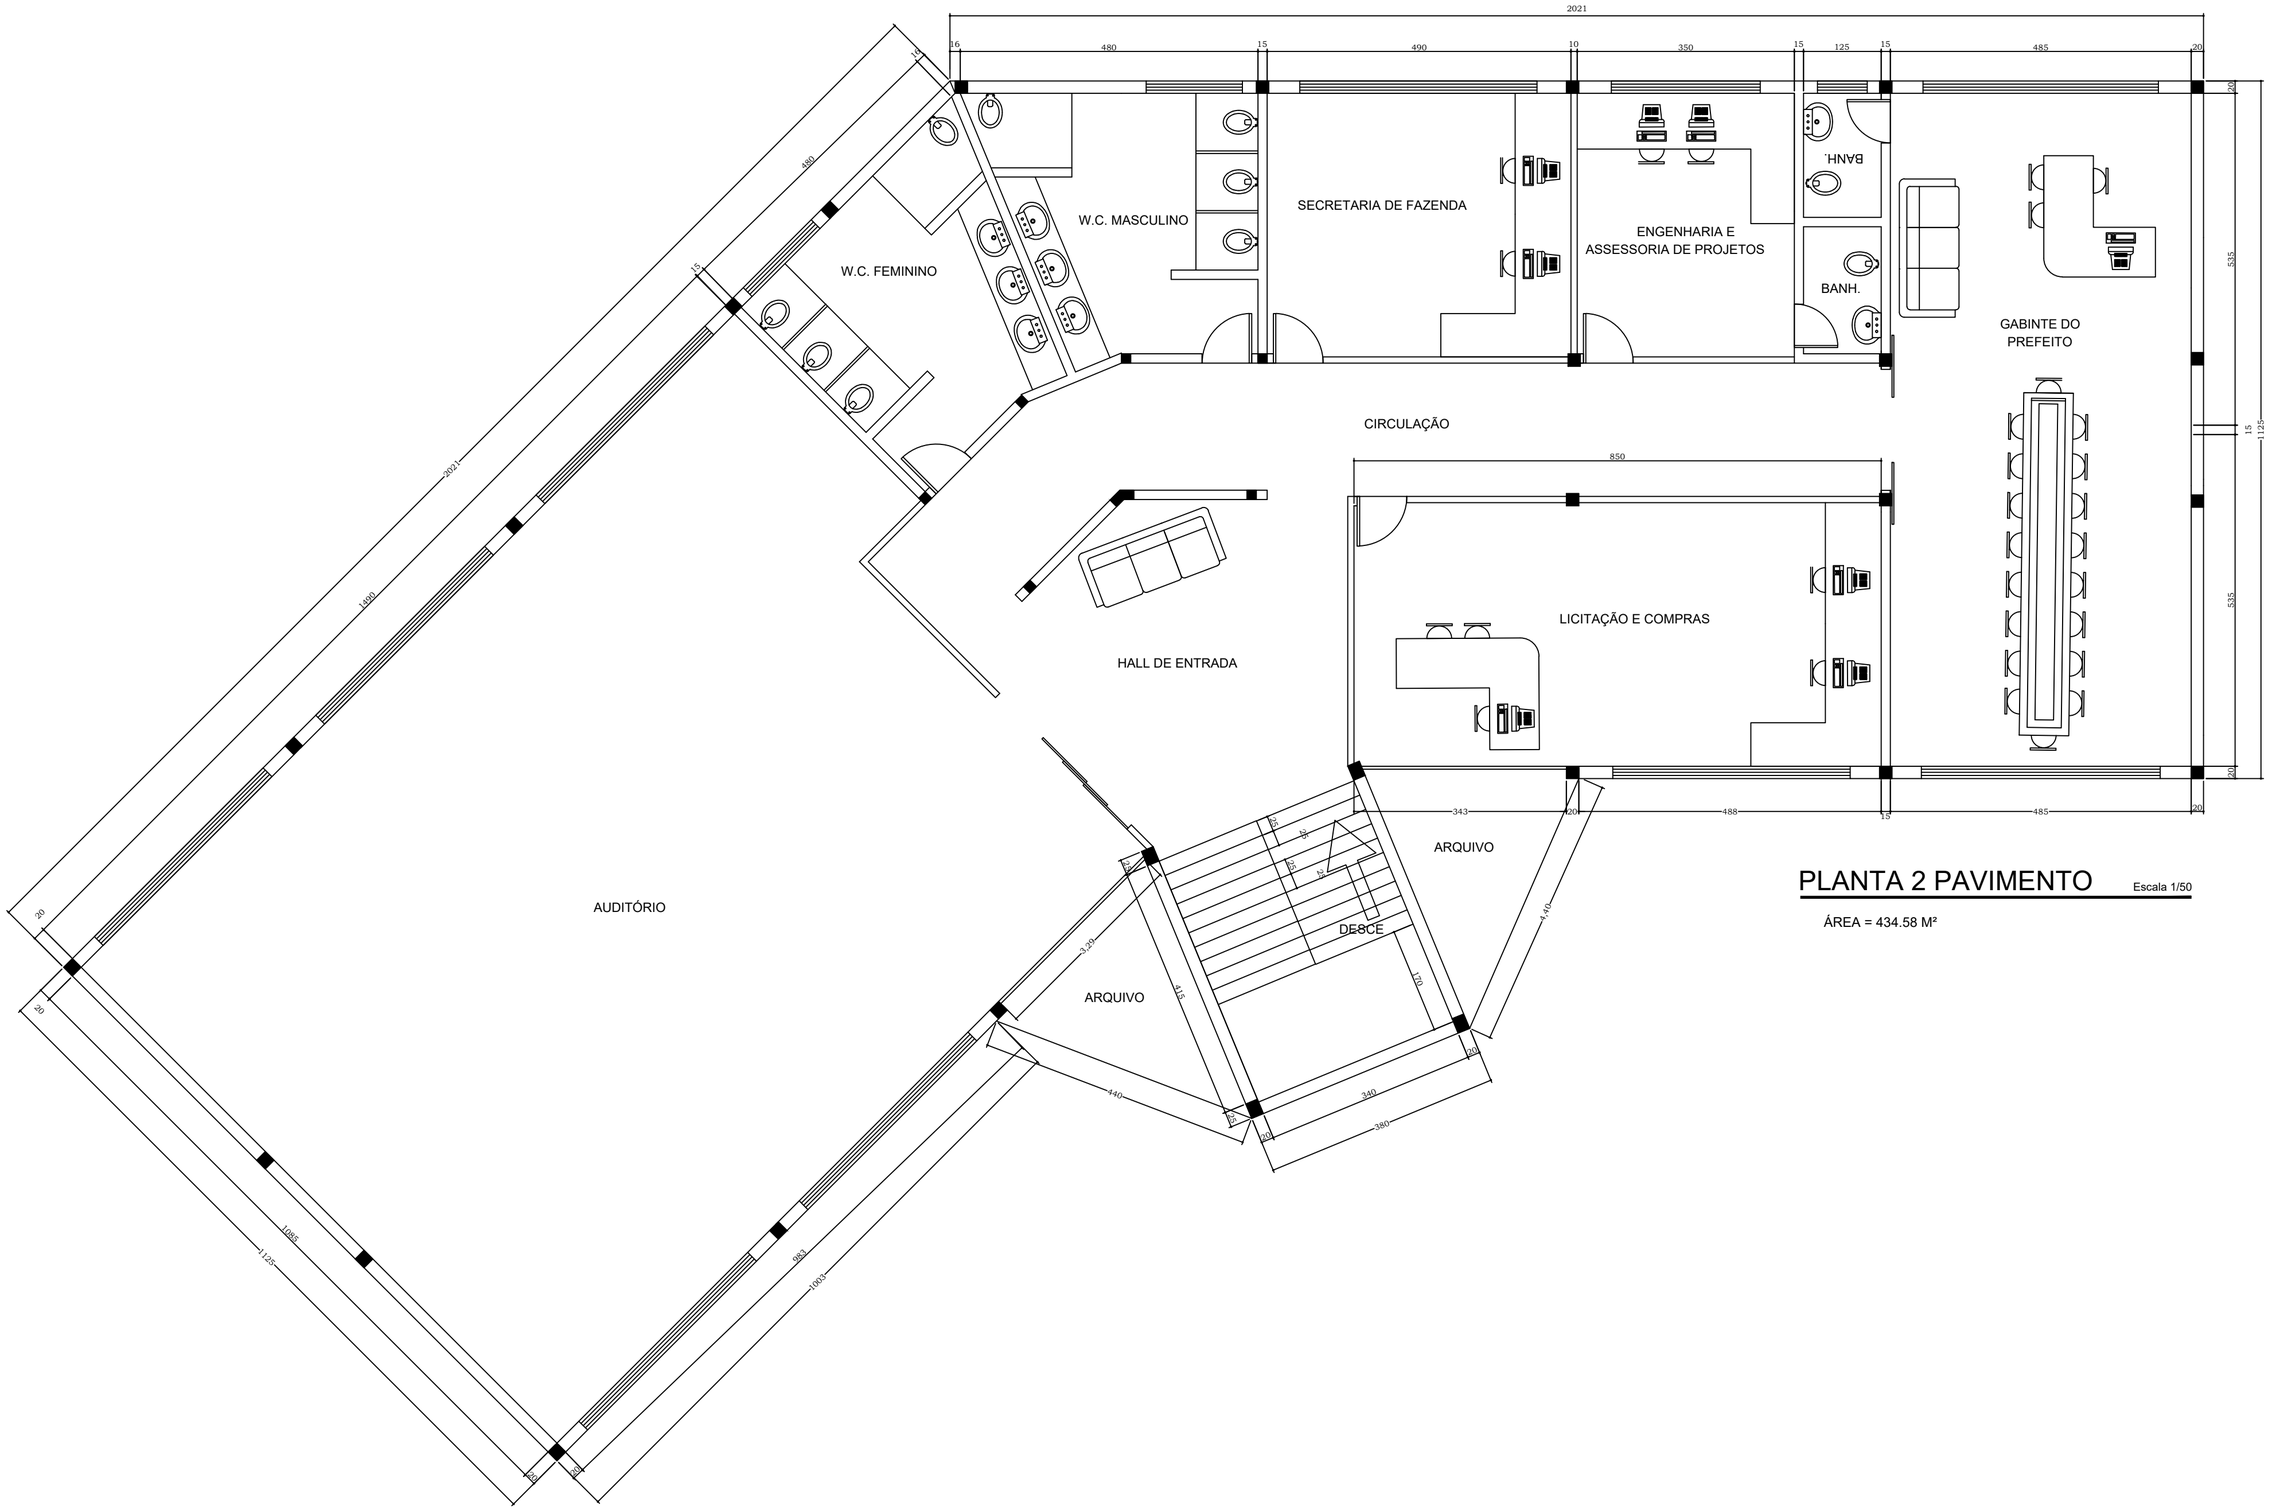


# PLANTA 2 PAVIMENTO

Escala 1/50

ÁREA = 434.58 M²