


PLANTA BAIXA:


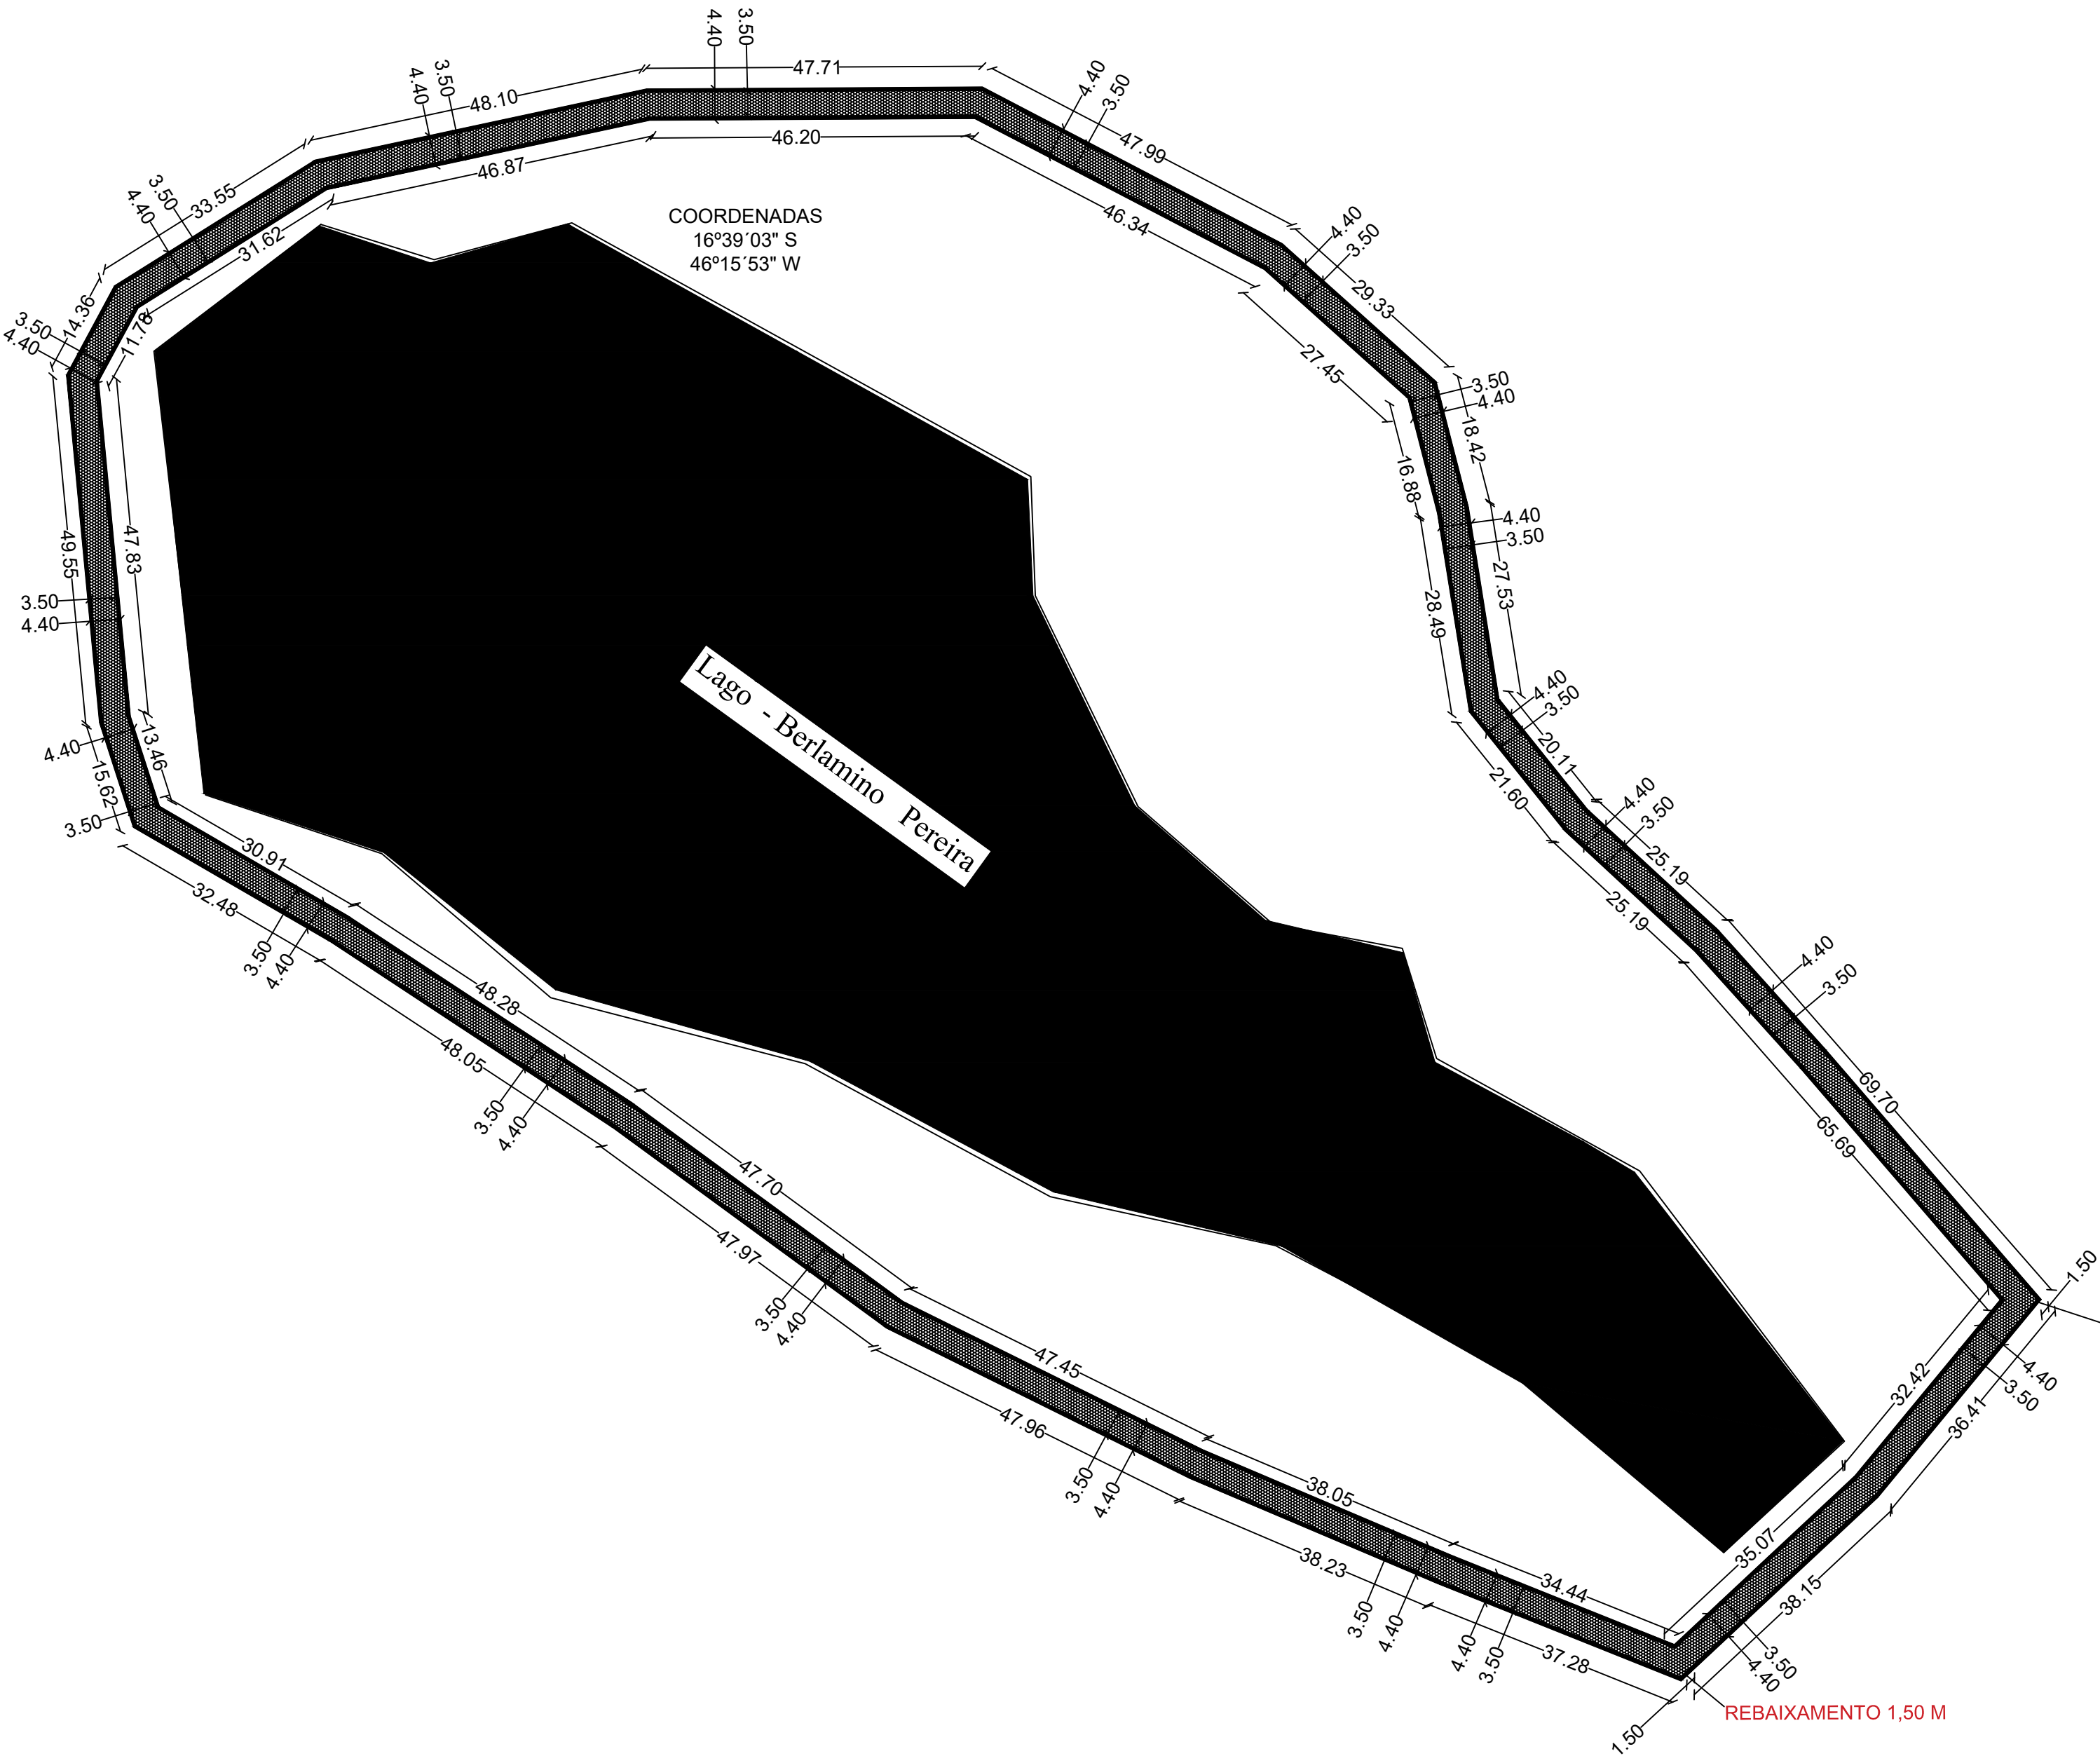


NOTA:

A pista do Lago Belarmino Pereira, tem acesso pela Rua Josias Barbosa Ribeiro. Onde a pista do Lago encontra-se abaixo do nível da rua, dispensando assim o uso de rampa de acessibilidade. Somente o rebaixamento de meio fio é suficiente para garantir o acesso de cadeirantes e demais portadores de deficiência física.

Obs.: Os rebaixamentos de 1,50 metros encontram-se indicados no projeto.

COMPRIMENTO EXTERNO: 773,69 M  
COMPRIMENTO INTERNO: 743,72 M  
MÉDIA DOS COMPRIMENTOS: 758,71 M  
MEIO FIO COM SARJETA: 1517,41 M  
LARGURA BRUTA: 4,40 M  
LARGURA LIVRE: 3,50 M  
ÁREA TOTAL: 3.338,32 M²  
ÁREA DE BLOQUETAGEM: 2.655,49 M²

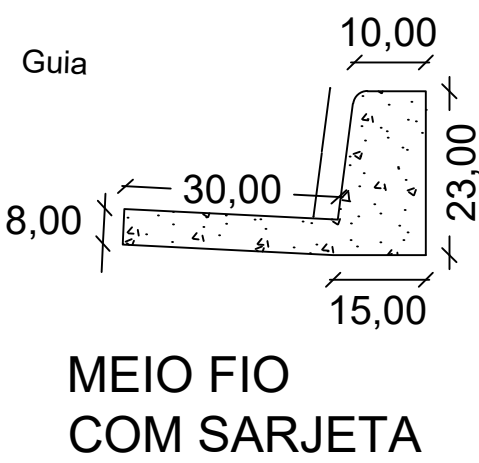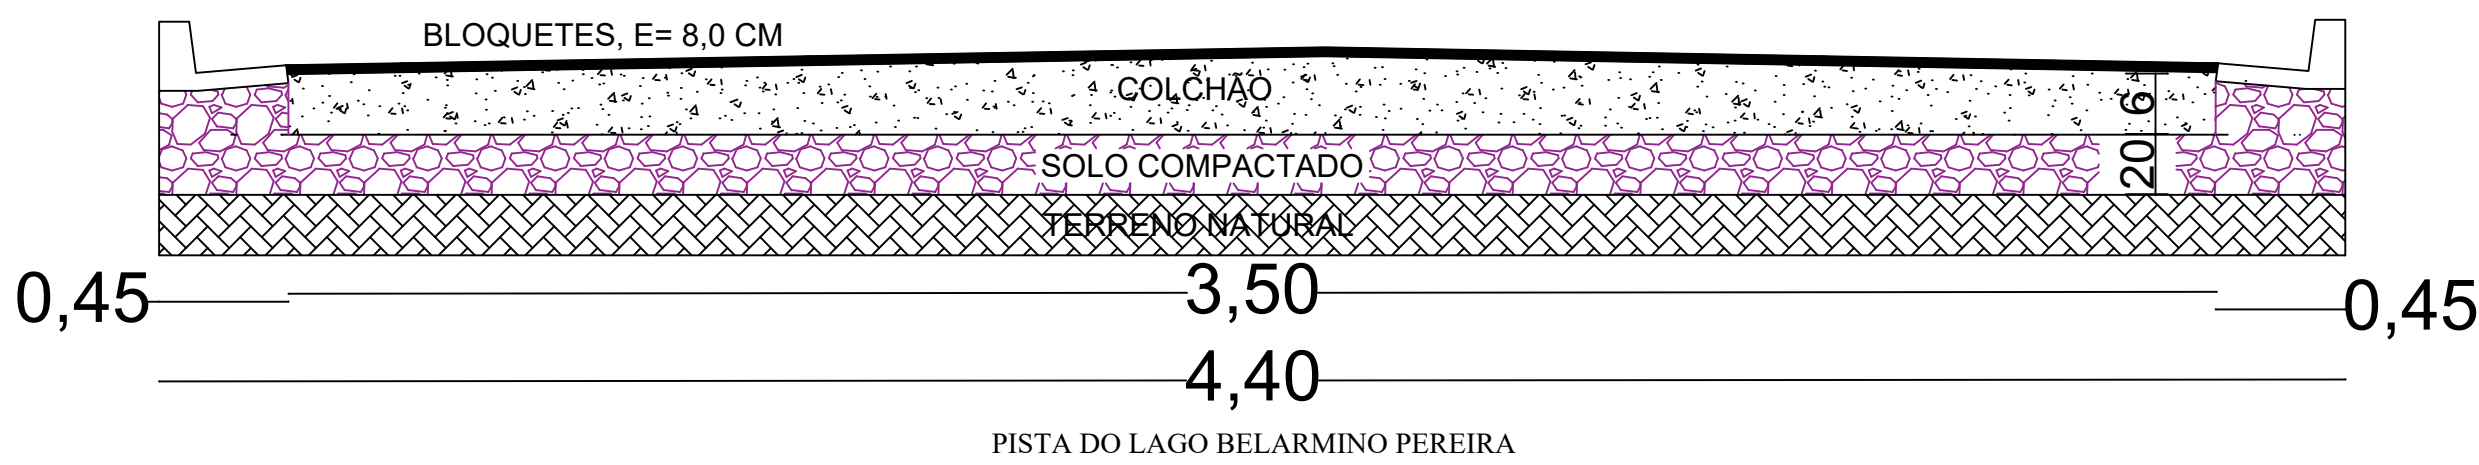

PROJETO:		ARQUITETÔNICO	
FINALIDADE:		CALÇAMENTO DE PISTA	
CONVENIO:		ATR:	
CONTÉM:		PRANCHA: <div>2 / 3</div>	
END. OBRA			
LAGO BELARMINO PEREIRA			
VINÍCIUS ANDRADE SANTOS ENG. CIVIL CREA-MG 230.293/D		DEZ/2020	ÁREA CONSTRUÇÃO: 3.338,32 m <sup>2</sup>