




O projeto foi elaborado de acordo com os manuais de "Sinalização Vertical de Regulamentação" - Volume I, CONTRAN/DENATRAM, publicado por meio da Resolução N° 180, de 26 de Agosto de 2005, e de "Sinalização Horizontal" - Volume IV, CONTRAN/DENATRAM, publicado por meio da Resolução N 236, de 11 de maio de 2007; 2).

- MEIO FIO COM SARJETAS
- RAMPA DE ACESSIBILIDADE
- PLACA ESMALTADA PARA IDENTIFICAÇÃO DE RUA

DESCRIÇÃO:
* CAPA EM C.B.U.Q. E = 3 CM
* MEIO FIO COM SARJETA (L = 30 CM)

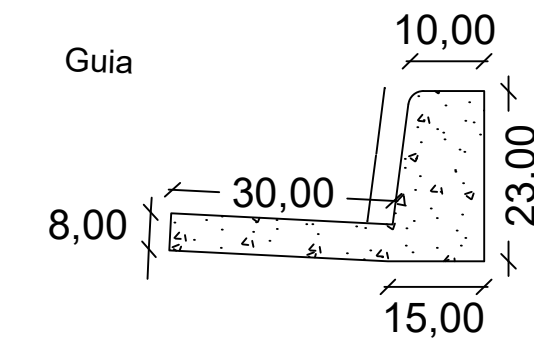

MEIO FIO COM SARJETA

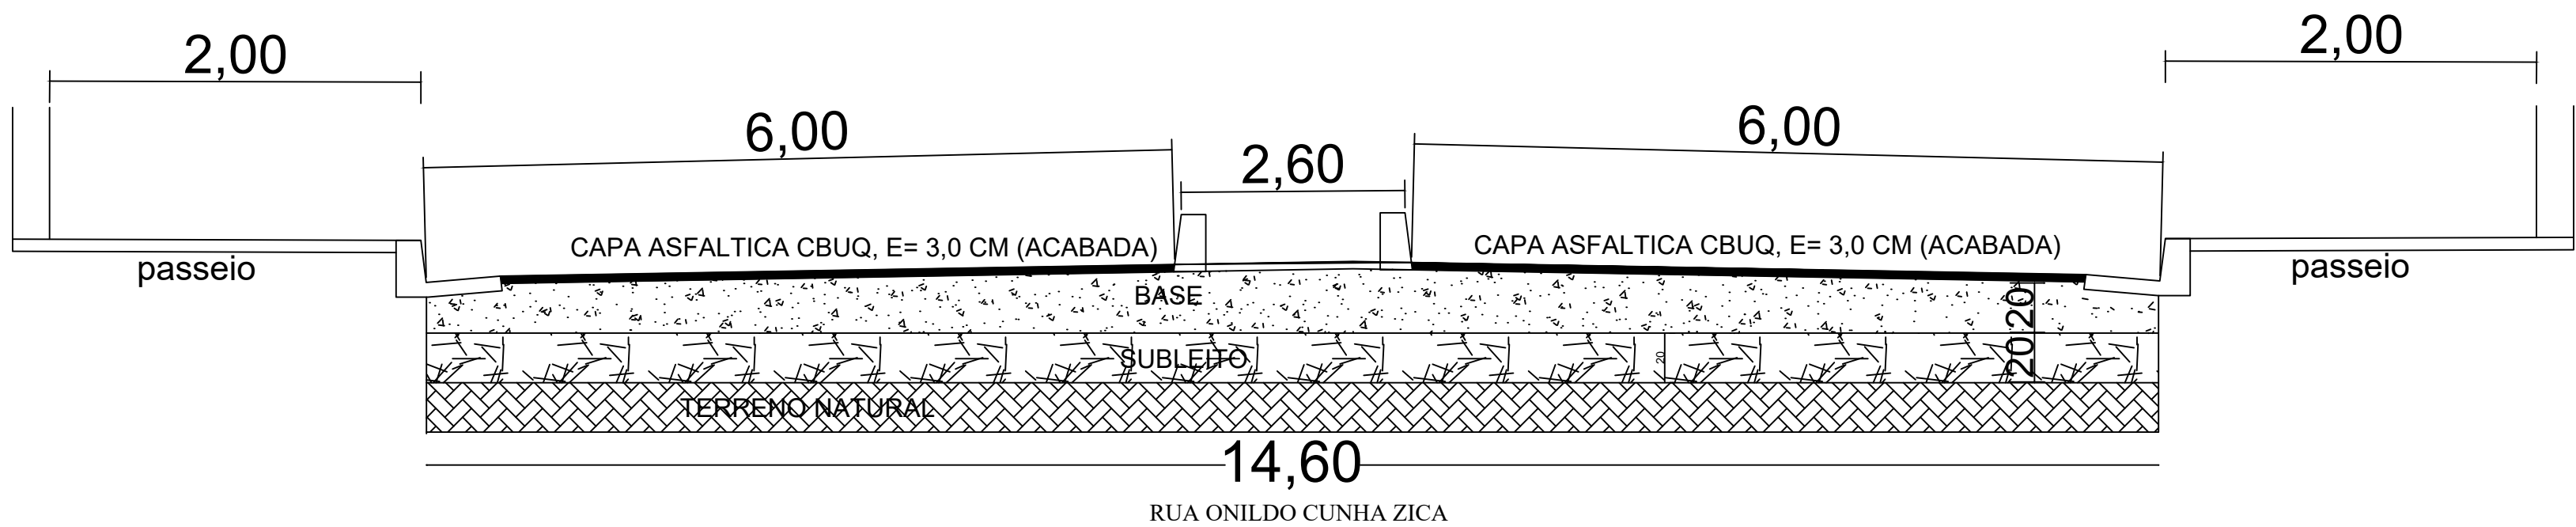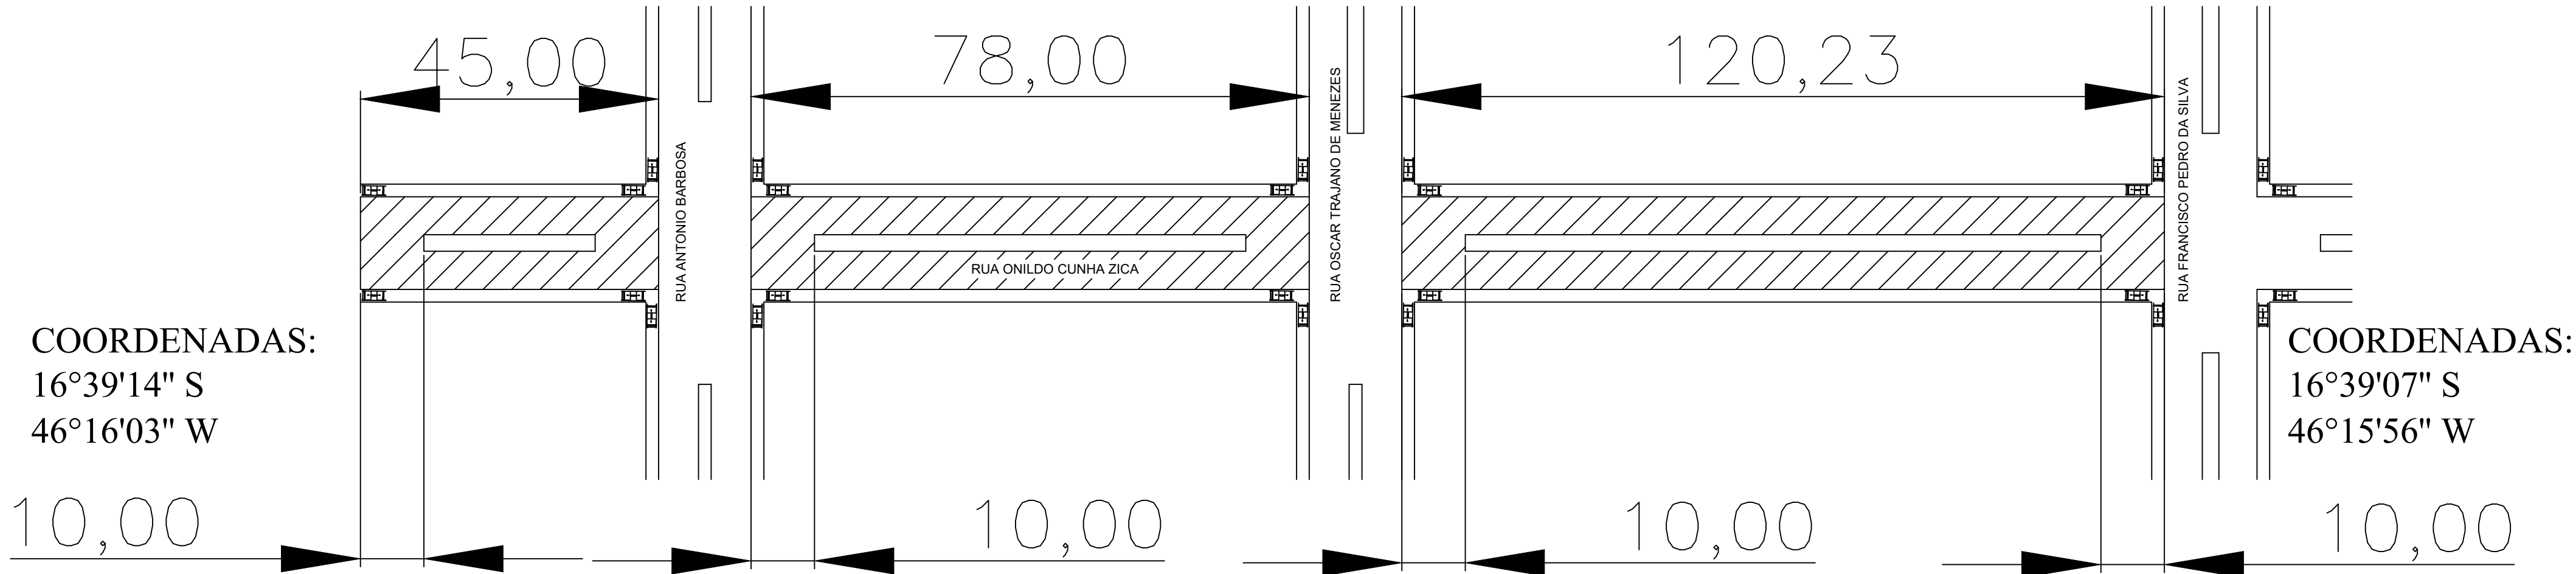

DOM BOSCO - MG			
PREFEITURA MUNICIPAL DE DOM BOSCO - MG			
ENDEREÇO DA OBRA: RUA ZULMIRA RODRIGUES E RUA ONILDO CUNHA ZICA			
AUTOR DO PROJETO: VINICIUS ANDRADE SANTOS ENG. CIVIL CREA-MG 230.293/D			
ASS. DO PROPRIETARIO:			
ASS. AUTOR DO PROJETO:			
PROJETO: PAVIMENTAÇÃO E DRENAGEM PLUVIAL			
FINALIDADE: PAVIMENTAÇÃO E DRENAGEM PLUVIAL			
CONTEM PAVIMENTAÇÃO, DRENAGEM PLUVIAL.			PRANCHA: 1/1
DATA: JULHO, 2021			ÁREA DA OBRA: 7.314,45 m²
DESENHO: VINICIUS			