


COBAS EM METROS  
ESCALAS: V: 1/500  
H: 1/100

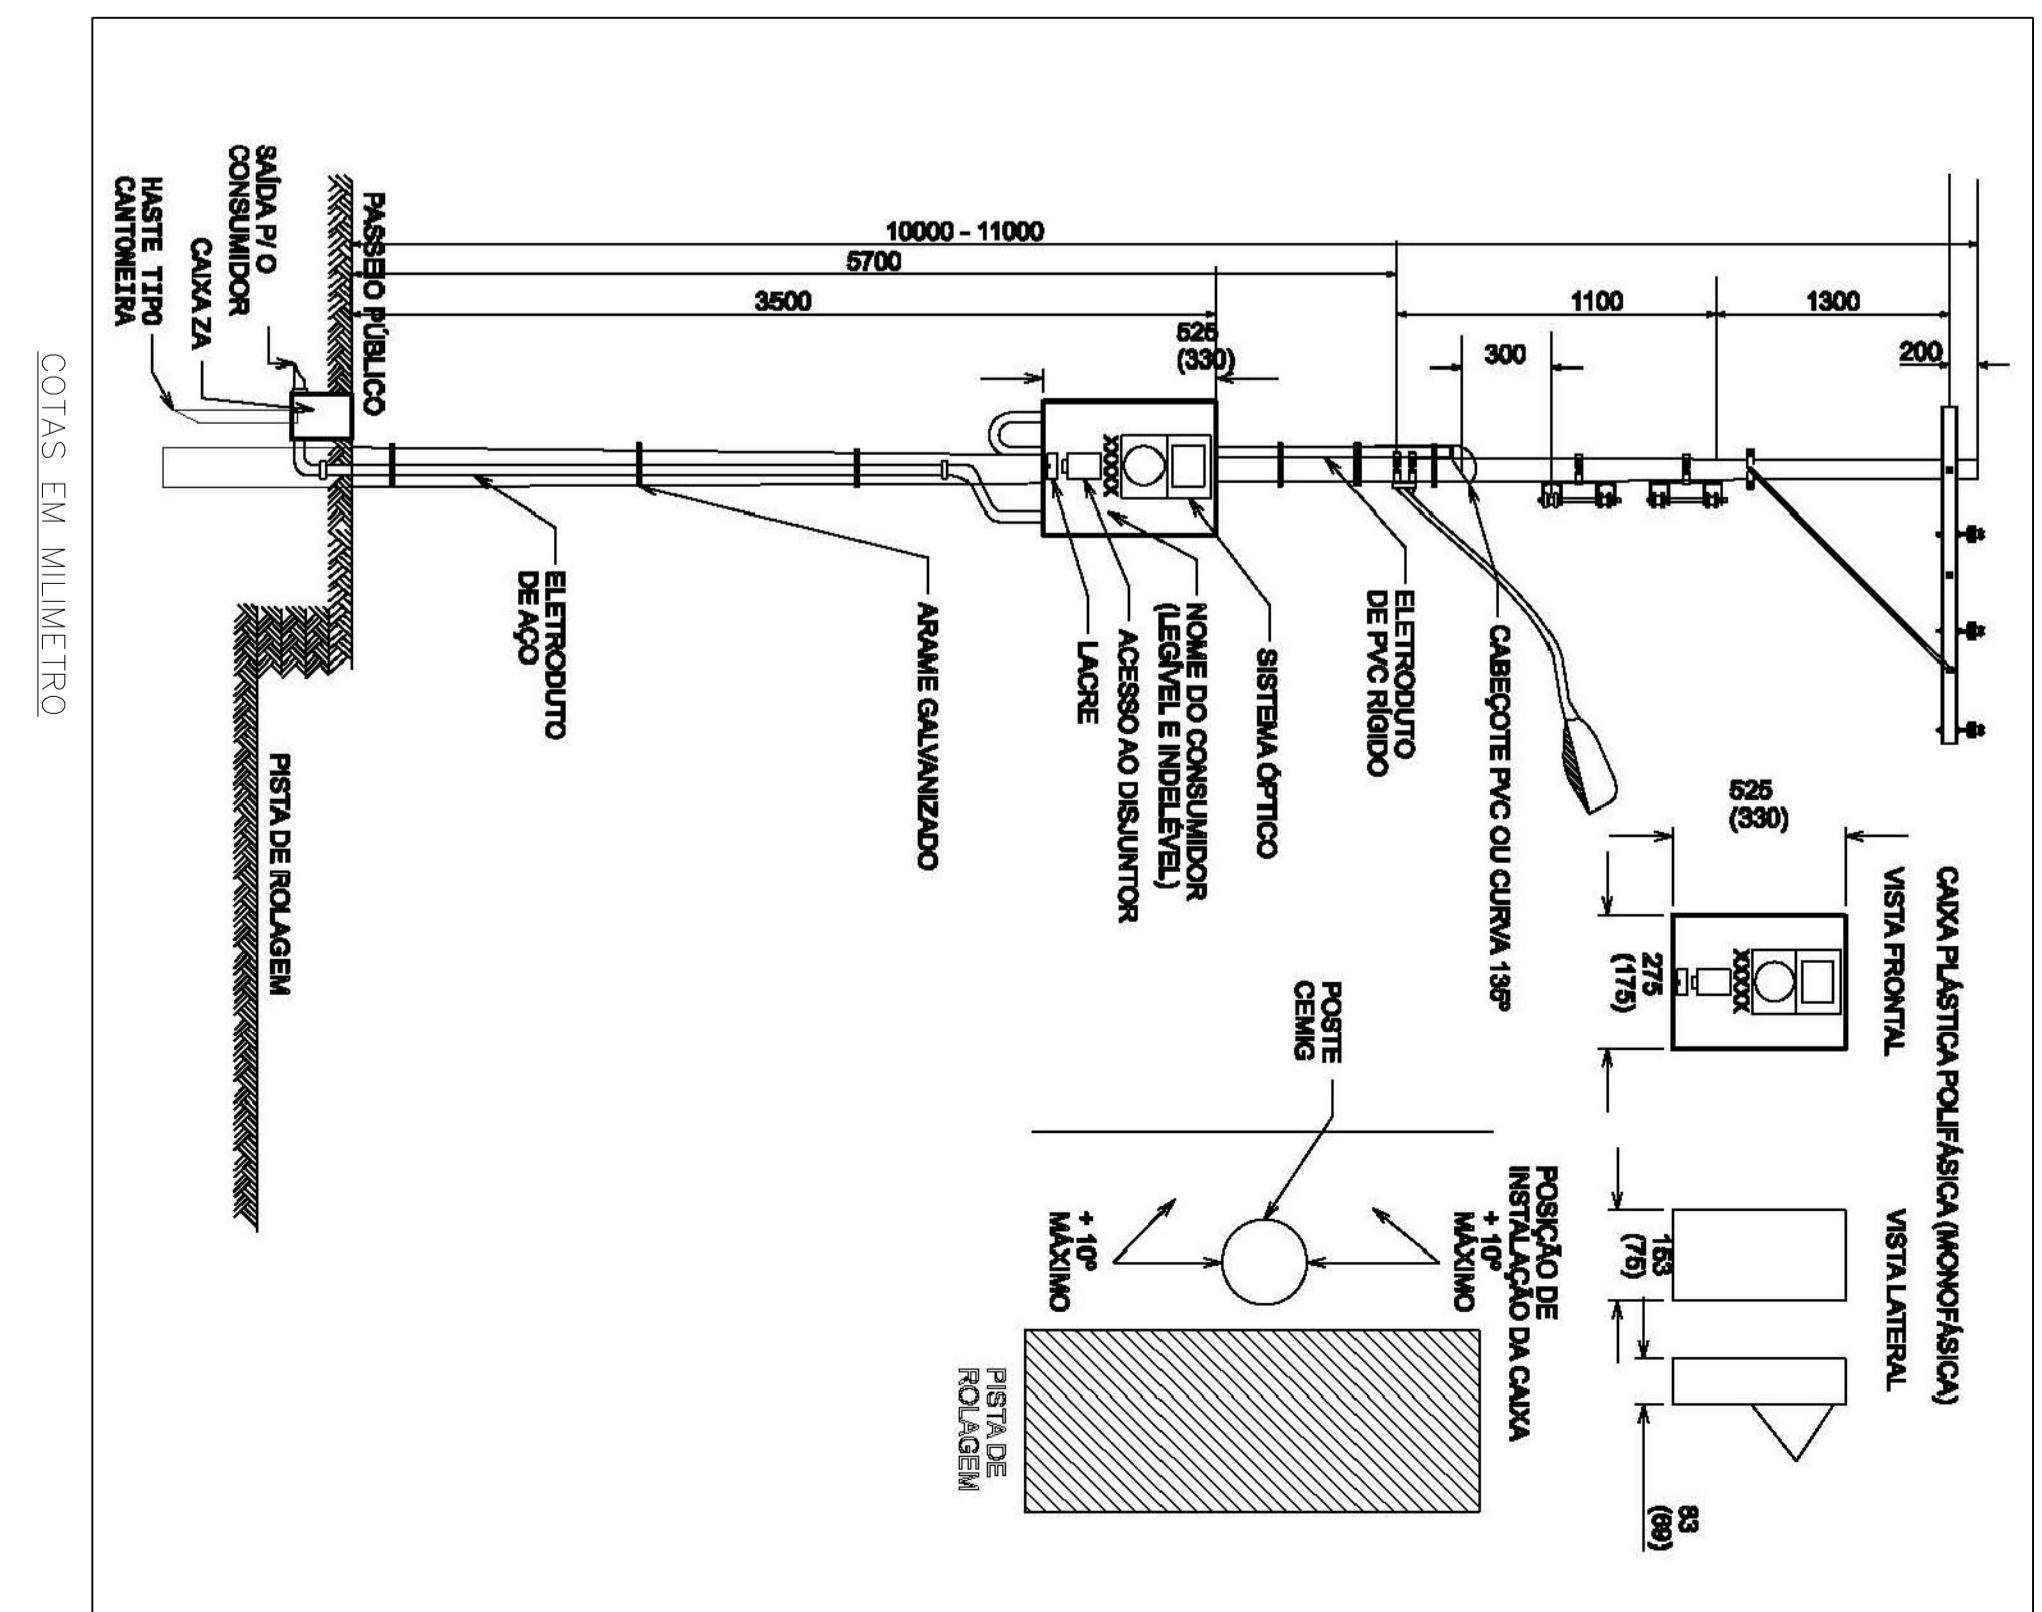

DETALH

"Z" – PROFUNDIDADE

[illegible]

FOLHA ÚNICA